






PROJEKT PARK

LEGIONOWO

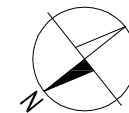

0
1
2
3
4
5

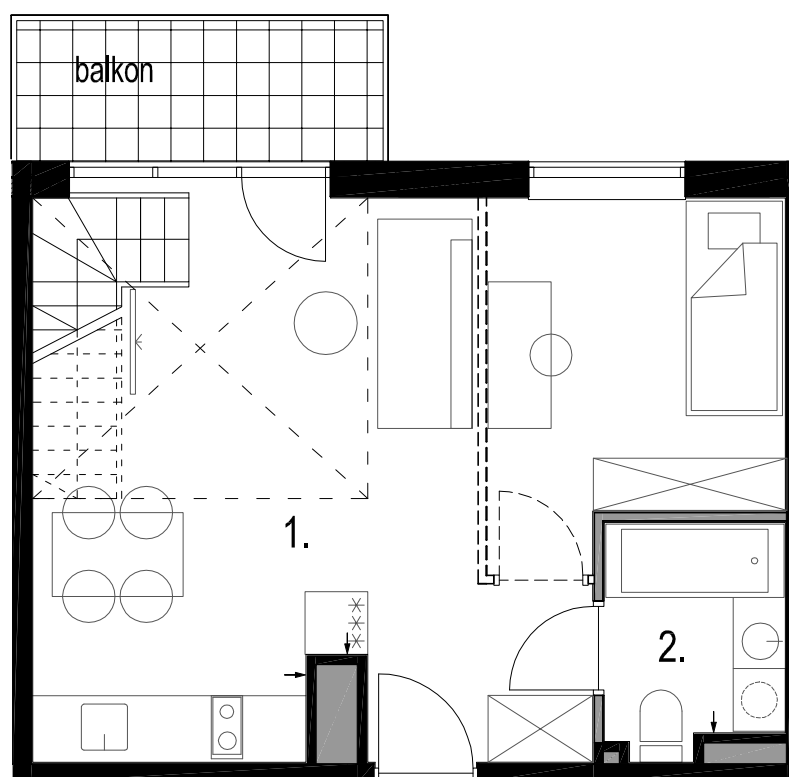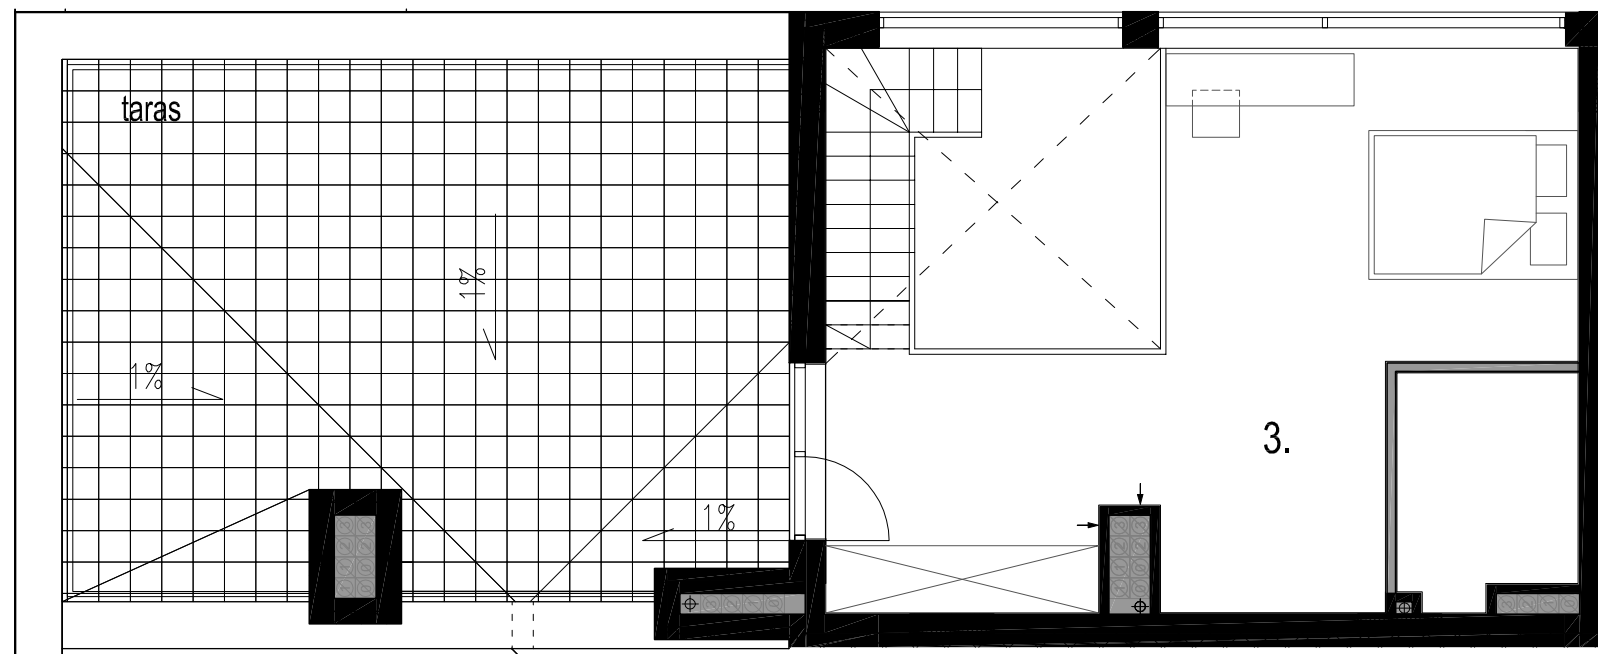

15m

SKALA 1:100 1cm = 1m

LEGIONOWO UL. ADAMA MICKIEWICZA 25

MIESZKANIE Nr 49

Klatka	A
Piętro	3
Liczba pokoi	2


1. Pokój z aneksem kuch.	33,29 m ²
2. Łazienka	3,64 m ²
3. Antresola	24,36 m ²

Powierzchnia użytkowa	61,29 m²
Powierzchnia balkonu	4,79 m ²
Powierzchnia tarasu	33,35 m ²
Powierzchnia pustki nad łazienką	3,47 m ²

- ściany działowe
— ściany konstrukcyjne i szachty instalacyjne

UWAGA:

- powierzchnie liczone są wg. normy PN-ISO 9836; 1997
- ze względu na trwające prace projektowe powierzchnie mogą ulec zmianie
- wyposażenie mieszkania tylko w celach prezentacji, nie stanowi zobowiązania umownego

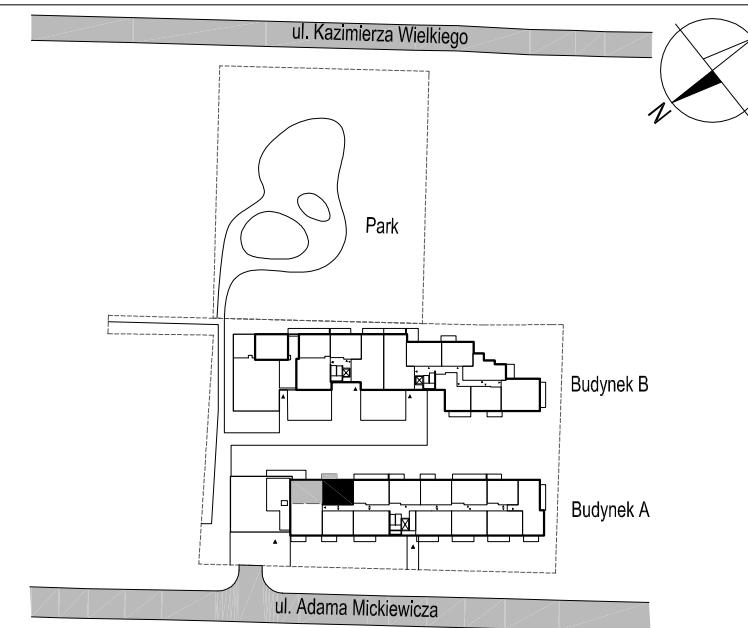

Biuro sprzedaży:
ul. Wileńska 14/140 8 piętro, kl. E
03-414 Warszawa
Tel. 22 619 13 80
www.projektpark.pl

Projektant:



ATG Architektura i Prowadzenie Inwestycji