



0  
1  
2  
3  
4  
5

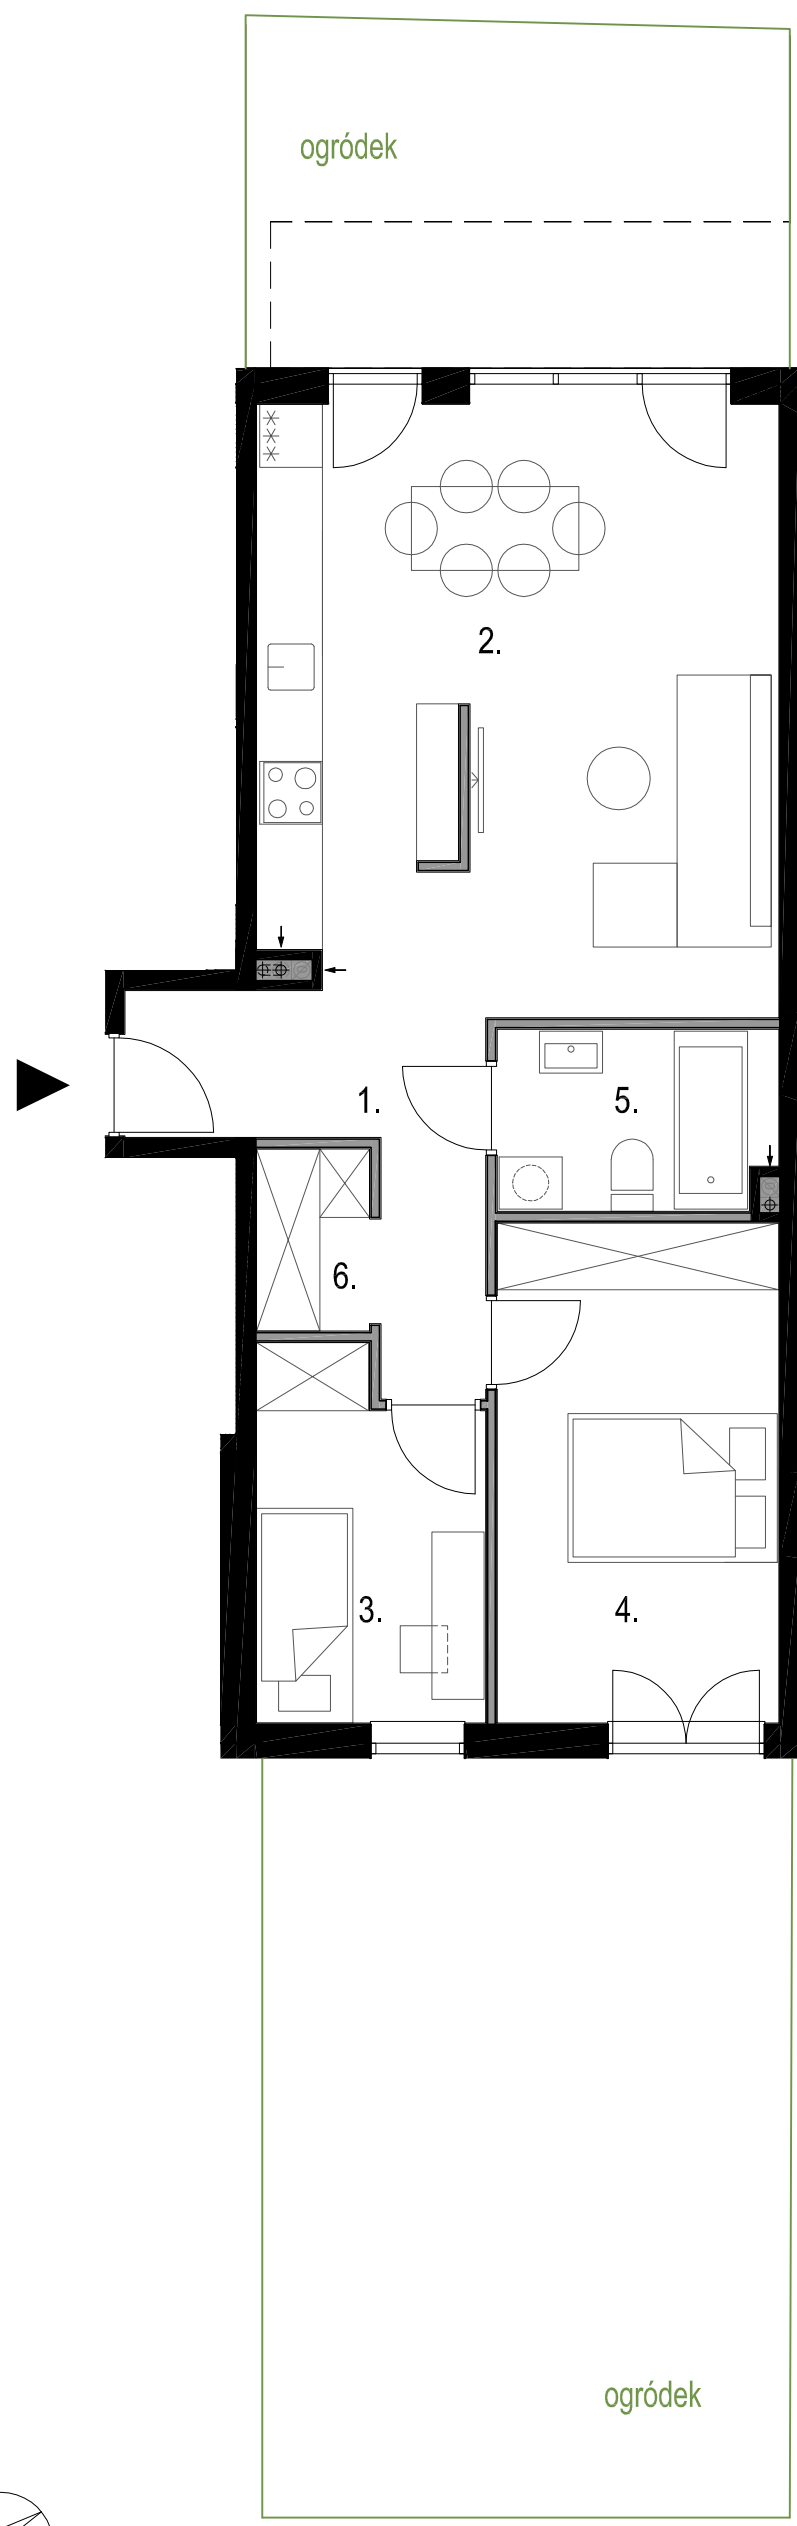

15m

SKALA 1:100 1cm = 1m

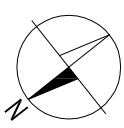

**LEGIONOWO**  
**UL. ADAMA MICKIEWICZA 27**

**MIESZKANIE Nr 4**

Klatka	C
Piętro	Parter
Liczba pokoi	3

1. Przedpokój	6,88 m <sup>2</sup>
2. Pokój z aneksem kuchennym	28,38 m <sup>2</sup>
3. Pokój	7,16 m <sup>2</sup>
4. Pokój	12,93 m <sup>2</sup>
5. Łazienka	4,59 m <sup>2</sup>
6. Garderoba	1,87 m <sup>2</sup>


<b>Powierzchnia użytkowa</b>	<b>61,81 m<sup>2</sup></b>
Powierzchnia ogródka	53,54 m <sup>2</sup>



**PROJEKT PARK**  
LEGIONOWO

- obrys balkonu
- ściany działowe
- ściany konstrukcyjne i szachty instalacyjne

**UWAGA:**  
 - powierzchnie liczone są wg. normy PN-ISO 9836; 1997  
 - ze względu na trwające prace projektowe powierzchnie mogą ulec zmianie  
 - wyposażenie mieszkania tylko w celach prezentacji, nie stanowi zobowiązania umownego

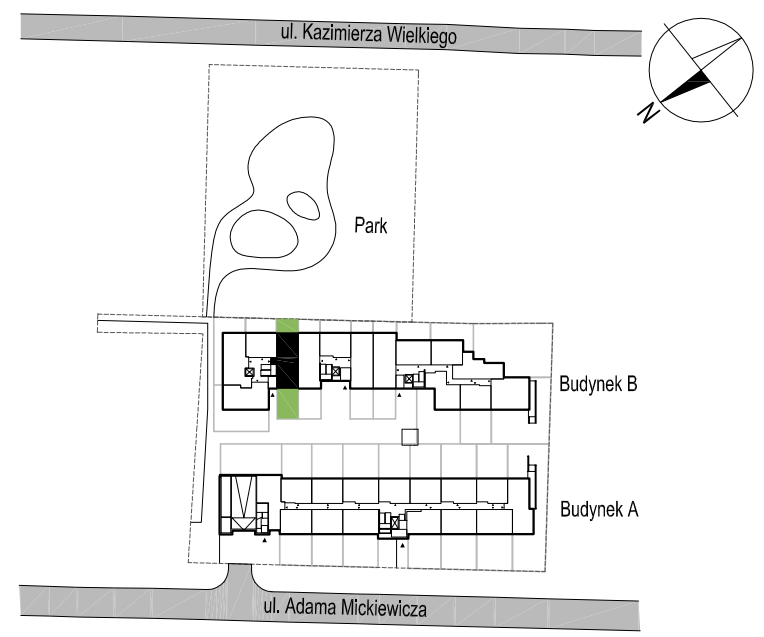

Biuro sprzedaży:  
 ul. Wileńska 14/140 8 piętro, kl.E  
 03-414 Warszawa  
 Tel. 22 619 13 80  
[www.projektpark.pl](http://www.projektpark.pl)

Projektant:  
  
 ATG Architektura i Prowadzenie Inwestycji