





PROJEKT PARK

LEGIONOWO

0
1
2
3
4
5

15m

SKALA 1:100 1cm = 1m

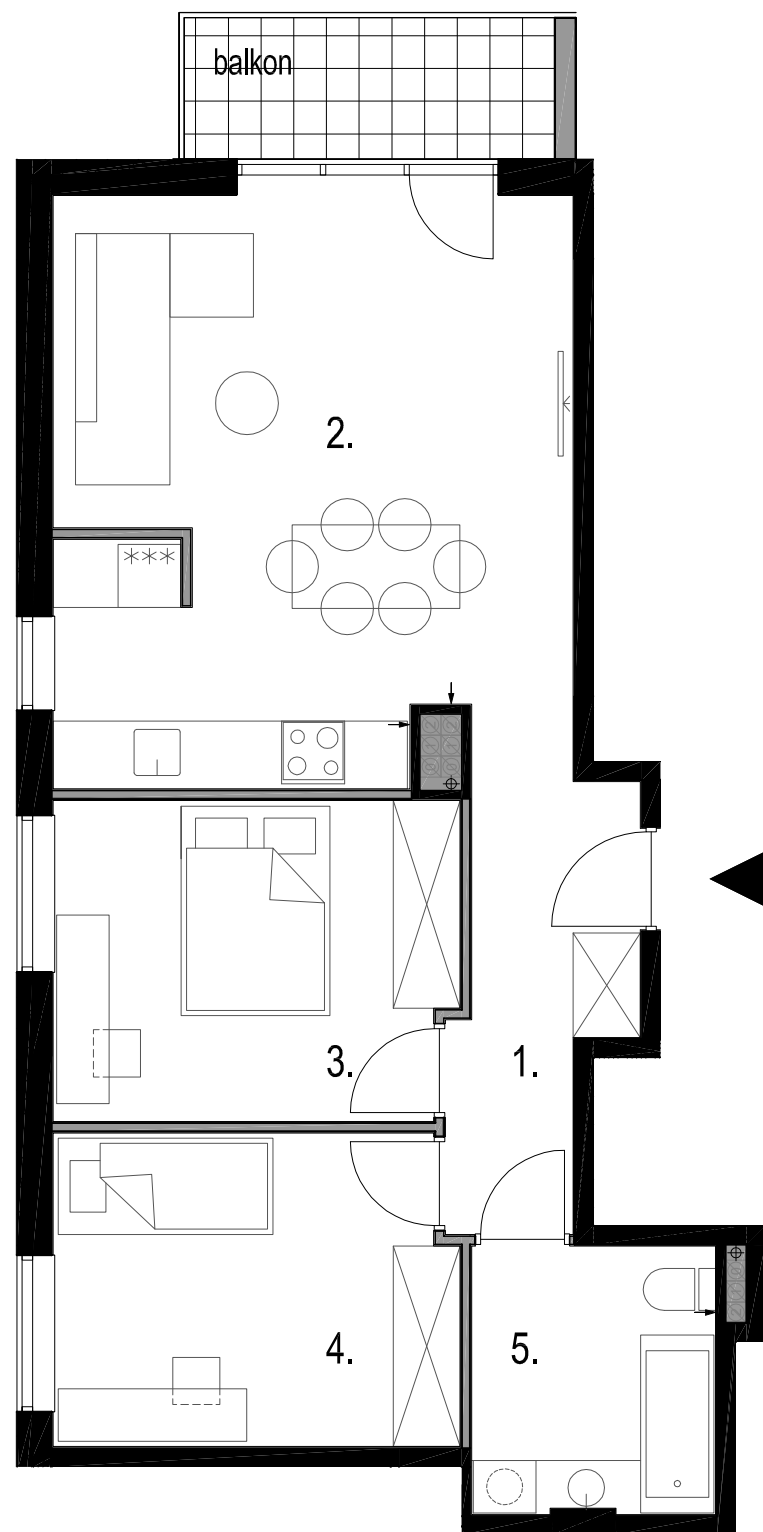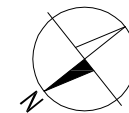

LEGIONOWO UL. ADAMA MICKIEWICZA 27


MIESZKANIE Nr 10

Klatka	C
Piętro	2
Liczba pokoi	3
1. Przedpokój	6,19 m ²
2. Pokój z aneksem kuch.	27,29 m ²
3. Pokój	11,59 m ²
4. Pokój	11,31 m ²
5. Łazienka	5,95 m ²
Powierzchnia użytkowa	62,33 m²
Powierzchnia balkonu	4,65 m ²

- ściany działowe
— ściany konstrukcyjne i szachty instalacyjne

UWAGA:

- powierzchnie liczone są wg. normy PN-ISO 9836; 1997
- ze względu na trwające prace projektowe powierzchnie mogą ulec zmianie
- wyposażenie mieszkania tylko w celach prezentacji, nie stanowi zobowiązania umownego

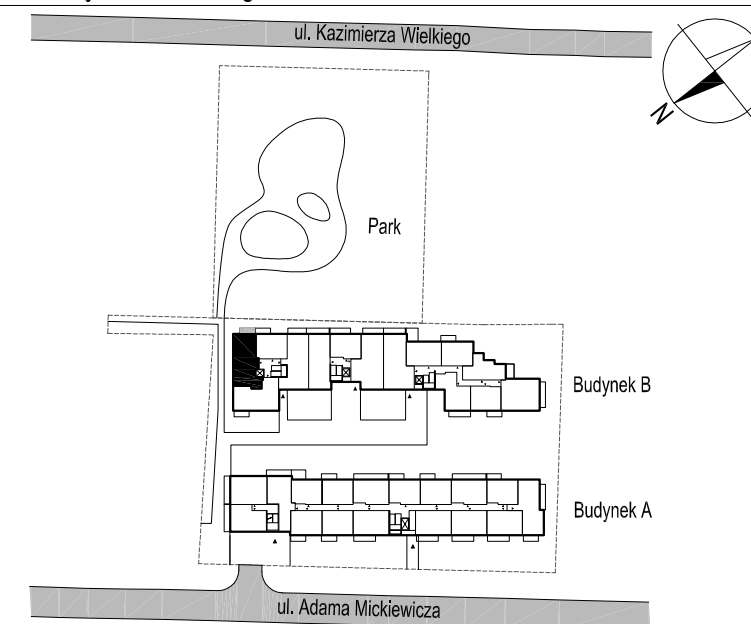

Biuro sprzedaży:
ul. Wileńska 14/140 8 piętro, kl. E
03-414 Warszawa
Tel. 22 619 13 80
www.projektpark.pl

Projektant:



ATG Architektura i Prowadzenie Inwestycji