






PROJEKT PARK

LEGIONOWO

0
1
2
3
4
5

15m

SKALA 1:100 1cm = 1m

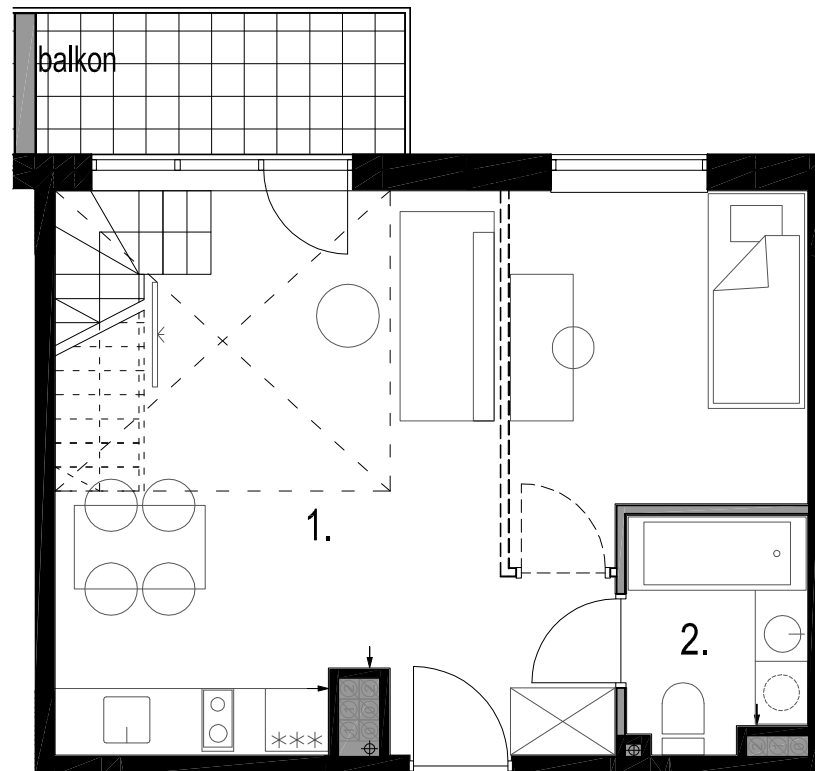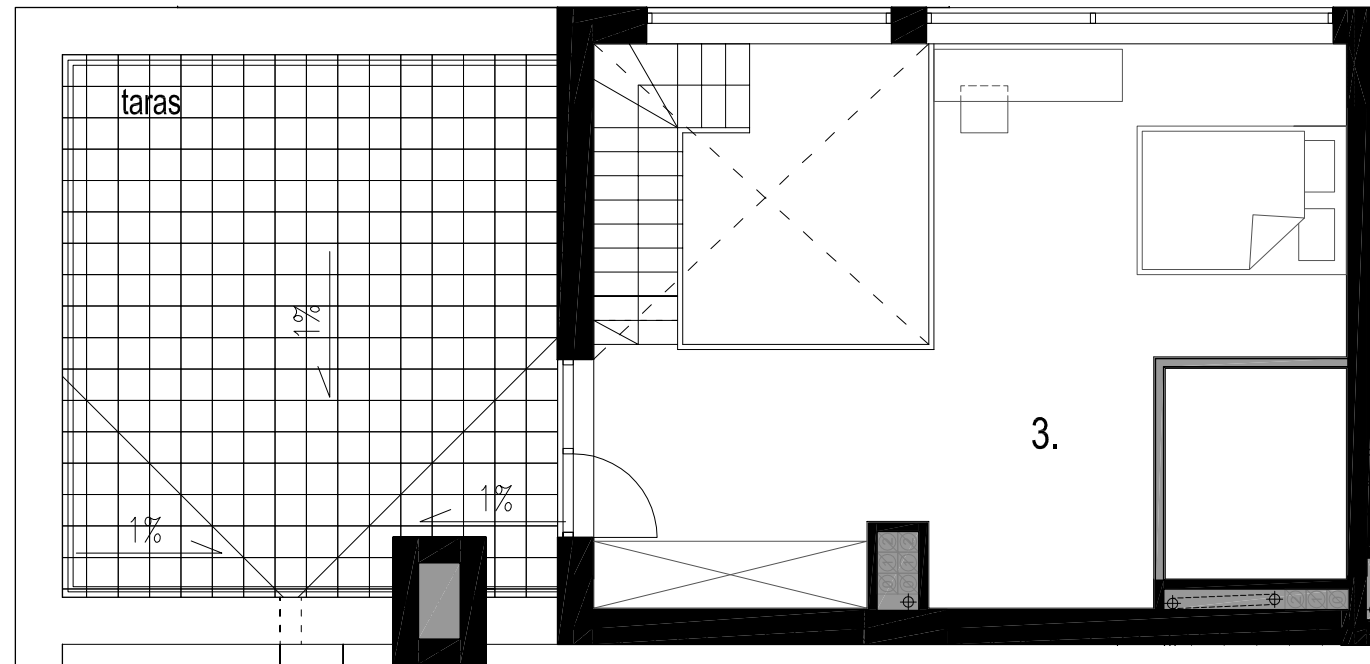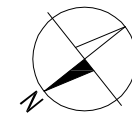



LEGIONOWO UL. ADAMA MICKIEWICZA 27

MIESZKANIE Nr 11

Klatka	C
Piętro	2
Liczba pokoi	2


1. Pokój z aneksem kuch.	33,05 m ²
2. Łazienka	3,67 m ²
3. Antresola	24,23 m ²

Powierzchnia użytkowa	60,95 m²
Powierzchnia balkonu	4,67 m ²
Powierzchnia tarasu	22,86 m ²
Powierzchnia pustki nad łazienką	3,48 m ²

	ściany działowe
	ściany konstrukcyjne i szachty instalacyjne

UWAGA:

- powierzchnie liczone są wg. normy PN-ISO 9836; 1997
- ze względu na trwające prace projektowe powierzchnie mogą ulec zmianie
- wyposażenie mieszkania tylko w celach prezentacji, nie stanowi zobowiązania umownego

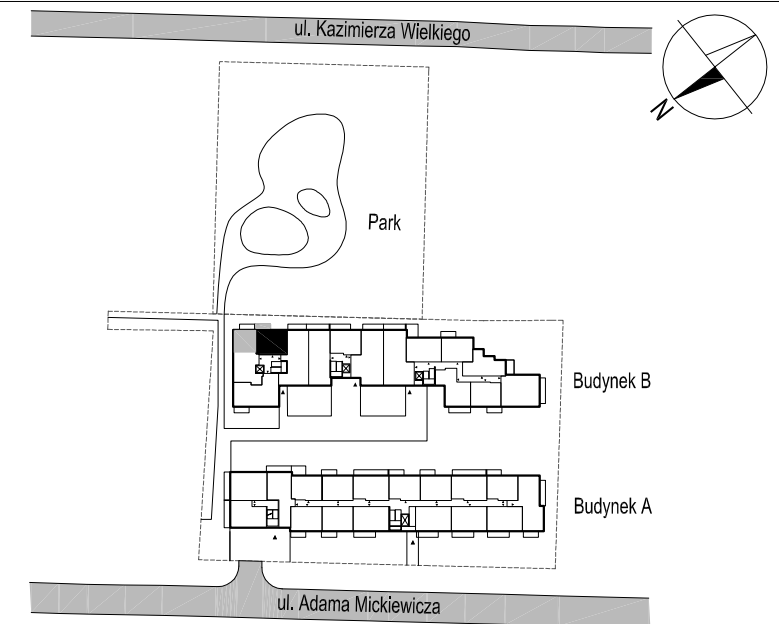

Biuro sprzedaży:
ul. Wileńska 14/140 8 piętro, kl.E
03-414 Warszawa
Tel. 22 619 13 80
www.projektpark.pl

Projektant:



ATG Architektura i Prowadzenie Inwestycji