



PROJEKT PARK

LEGIONOWO



LEGIONOWO  
UL. ADAMA MICKIEWICZA 27

MIESZKANIE Nr 30

Klatka	E
Piętro	Parter
Liczba pokoi	2


1. Przedpokój	3,61 m <sup>2</sup>
2. Pokój z aneksem kuch.	20,26 m <sup>2</sup>
3. Pokój	9,07 m <sup>2</sup>
4. Łazienka	3,82 m <sup>2</sup>

<b>Powierzchnia użytkowa</b>	<b>36,76 m<sup>2</sup></b>
Powierzchnia ogródka	59,20 m <sup>2</sup>


----- obrys balkonu  
——— ściany działowe  
———— ściany konstrukcyjne i szachty instalacyjne

UWAGA:

- powierzchnie liczone są wg. normy PN-ISO 9836; 1997
- ze względu na trwające prace projektowe powierzchnie mogą ulec zmianie
- wyposażenie mieszkania tylko w celach prezentacji, nie stanowi zobowiązania umownego

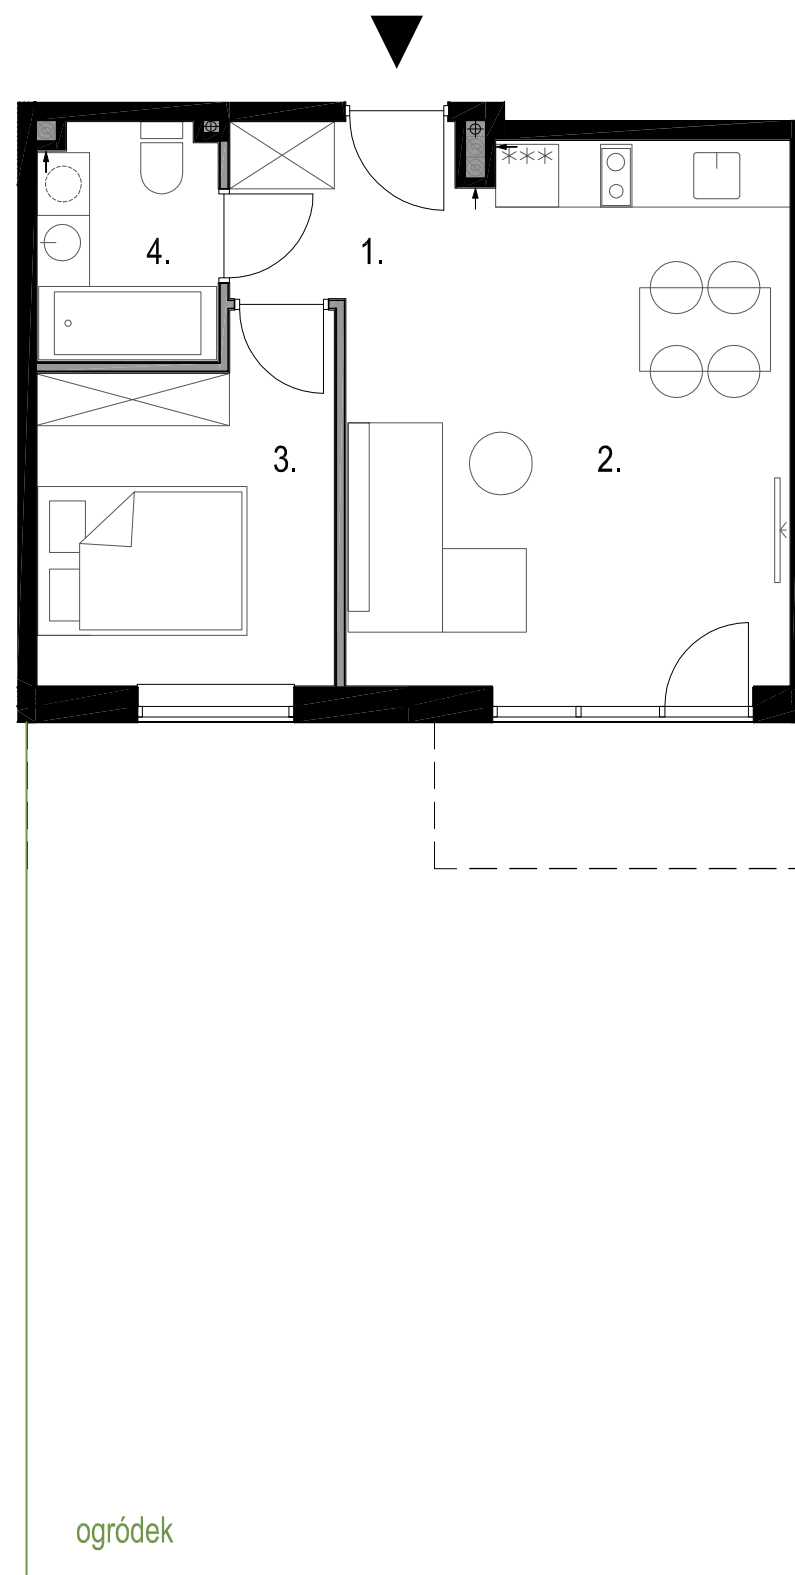

ogródek

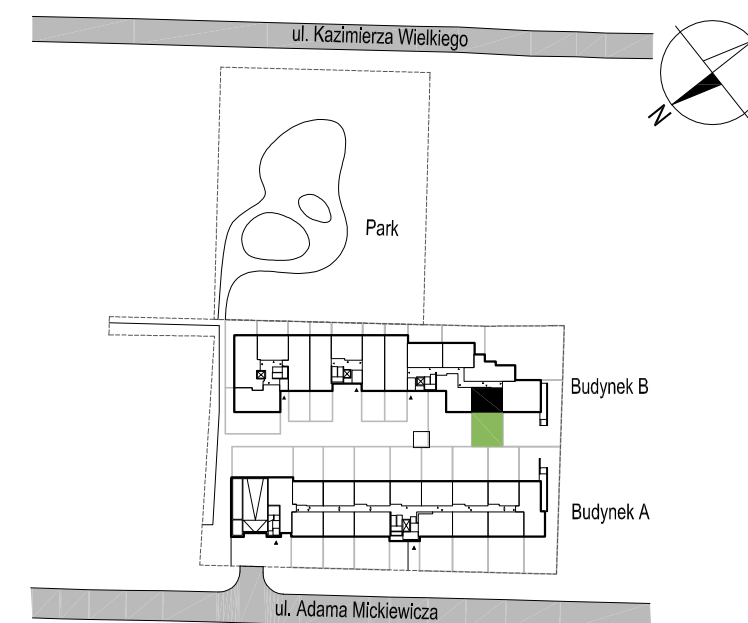

Biuro sprzedaży:  
ul. Wileńska 14/140 8 piętro, kl. E  
03-414 Warszawa  
Tel. 22 619 13 80  
[www.projektpark.pl](http://www.projektpark.pl)

Projektant:



ATG Architektura i Prowadzenie Inwestycji

0  
1  
2  
3  
4  
5

15m

SKALA 1:100 1cm = 1m