





PROJEKT PARK

LEGIONOWO

0  
1  
2  
3  
4  
5

15m

SKALA 1:100 1cm = 1m

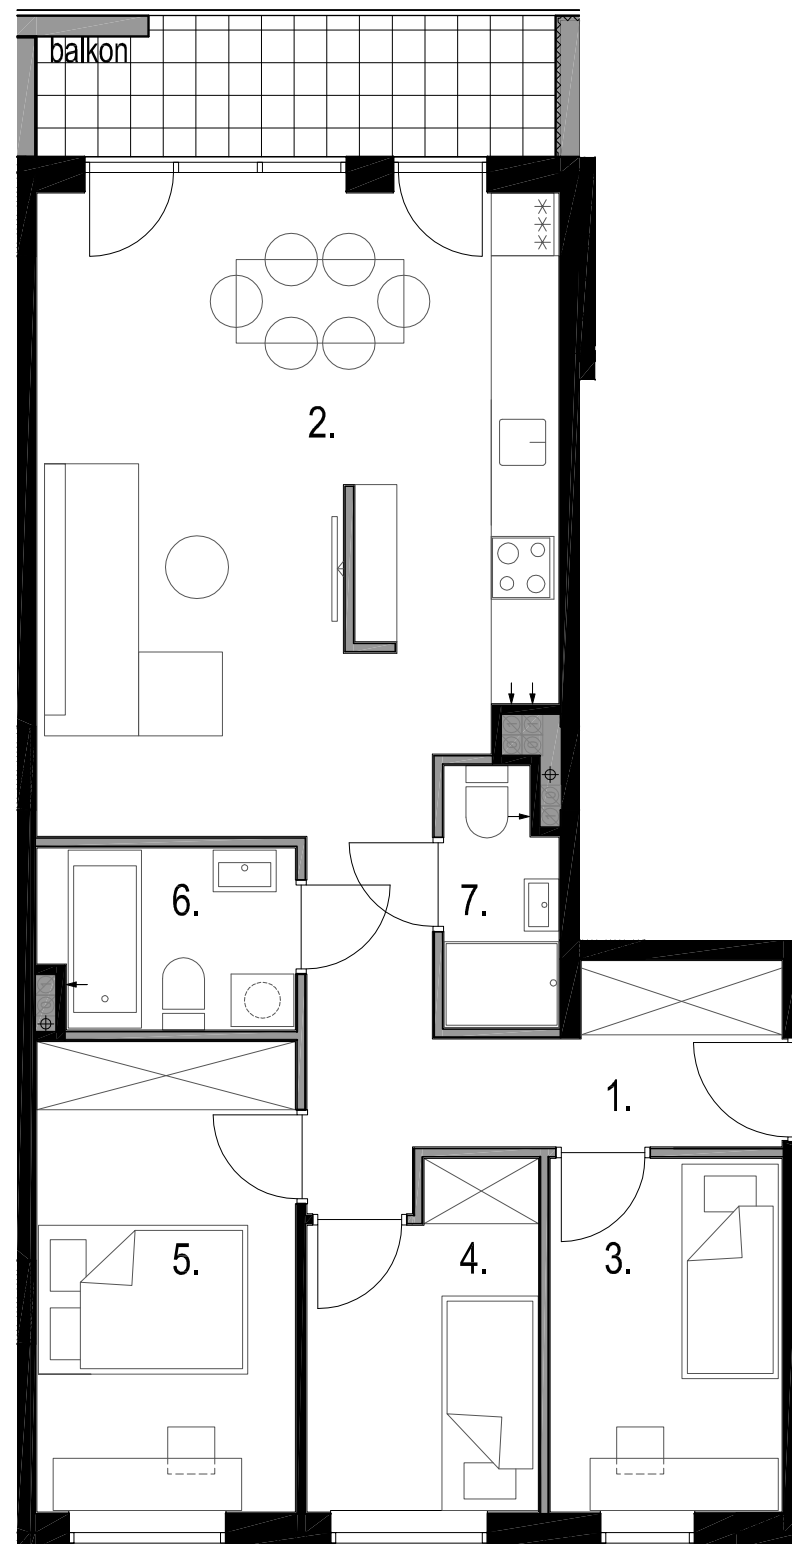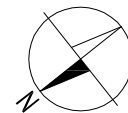

## LEGIONOWO UL. ADAMA MICKIEWICZA 27

### MIESZKANIE Nr 32

Klatka	E
Piętro	1
Liczba pokoi	4


1. Przedpokój	9,02 m <sup>2</sup>
2. Pokój aneksem kuchennym	28,97 m <sup>2</sup>
3. Pokój	7,46 m <sup>2</sup>
4. Pokój	6,78 m <sup>2</sup>
5. Pokój	11,03 m <sup>2</sup>
6. Łazienka	4,11 m <sup>2</sup>
7. Łazienka	2,52 m <sup>2</sup>

<b>Powierzchnia użytkowa</b>	<b>69,89 m<sup>2</sup></b>
Powierzchnia balkonu	6,43 m <sup>2</sup>

- ściany działowe  
— ściany konstrukcyjne i szachty instalacyjne

#### UWAGA:

- powierzchnie liczone są wg. normy PN-ISO 9836; 1997
- ze względu na trwające prace projektowe powierzchnie mogą ulec zmianie
- wyposażenie mieszkania tylko w celach prezentacji, nie stanowi zobowiązania umownego

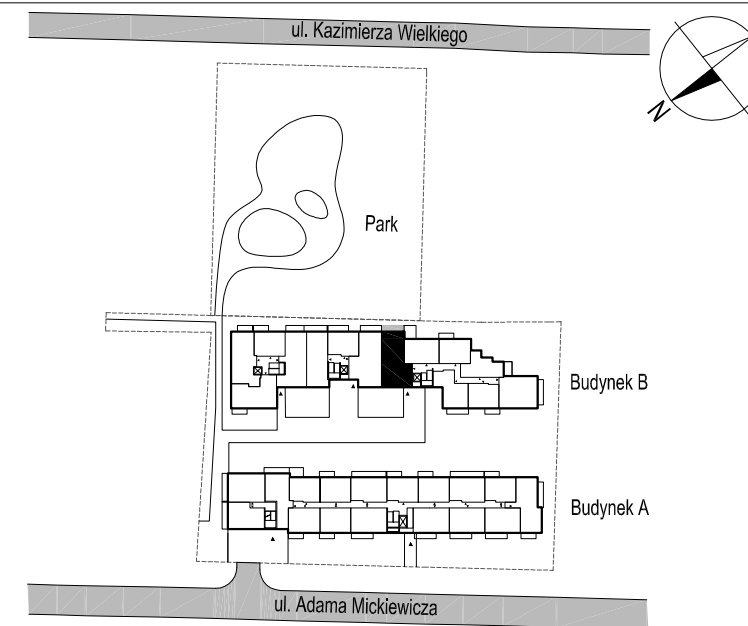

Biuro sprzedaży:  
ul. Wileńska 14/140 8 piętro, kl. E  
03-414 Warszawa  
Tel. 22 619 13 80  
[www.projektpark.pl](http://www.projektpark.pl)

Projektant:



ATG Architektura i Prowadzenie Inwestycji