PROJEKT PARK
LEGIONOWO

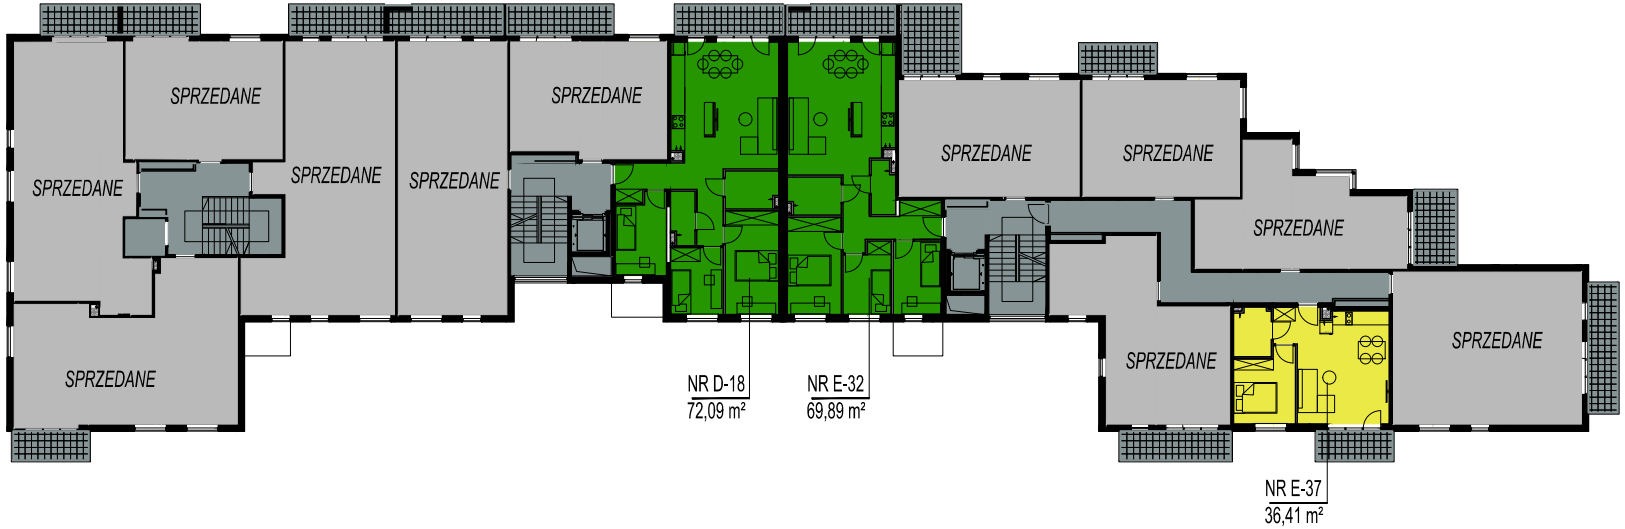

27

klatka C
klatka D
klatka E

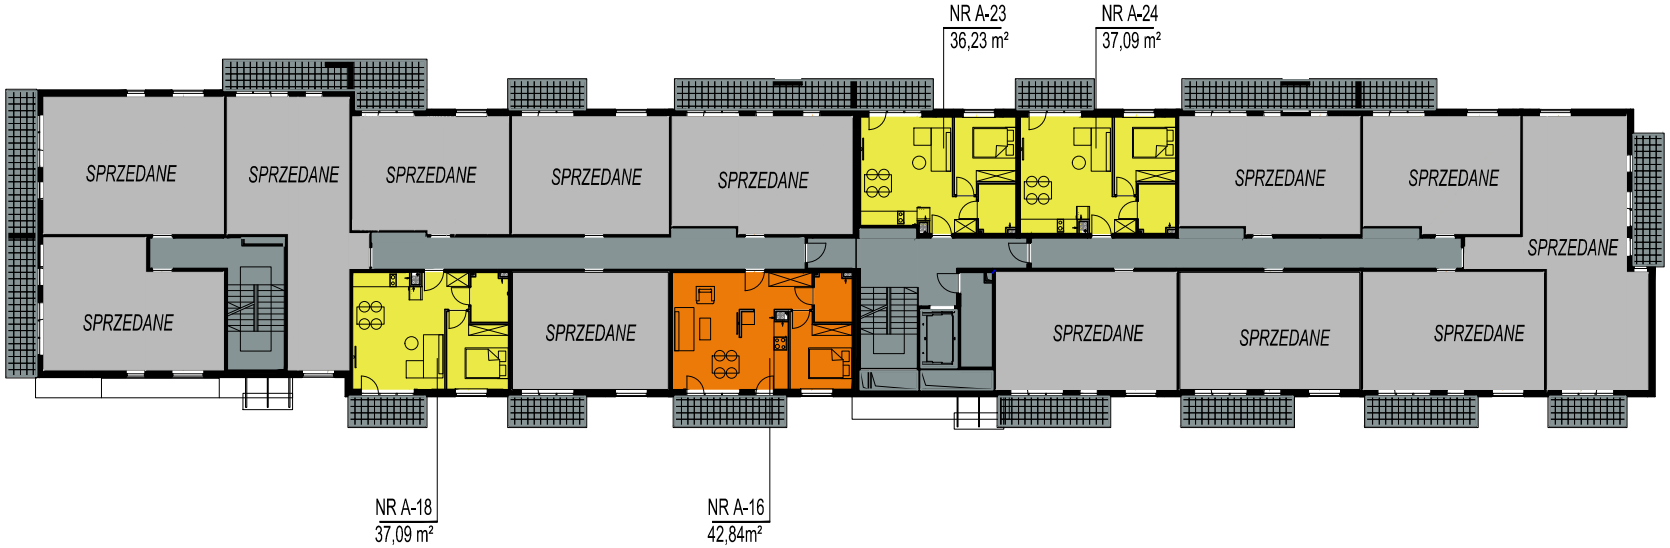

25

klatka A
klatka B

I PIĘTRO